


Утверждена
Постановлением администрации
СП Трунташевский сельский совет
от 27 октября 2016года № 53

Схема расположения земельного участка или земельных
участков на кадастровом плане территории

Условный номер земельного участка 02:02:080301:3У1

Площадь земельного участка 96314 м²

Обозначение характерных точек граней	Координаты, м	
	X	Y
1	2	3
1	590104.55	1276784.07
2	590047.16	1276804.83
3	590020.62	1276788.08
4	590013.01	1276730.52
5	589990.85	1276689.03
6	589960.72	1276654.36
7	589933.44	1276629.36
8	589901.68	1276600.74
9	589715.2	1276057.04
10	589715.2	1276042.84
11	589714.07	1276033.17
12	589731.12	1276014.99
13	589744.76	1276011.58
14	589761.24	1276004.76
15	589785.11	1275995.09
16	589812.39	1275994.53
17	589838.76	1276061.1
18	589860.96	1276130.75
19	589926.2	1276298.51
20	590023.61	1276544.74
21	590050.31	1276604.55
22	590088.24	1276698.37
23	590094.56	1276722.42
24	590102.96	1276773.18
25	590104.55	1276784.09

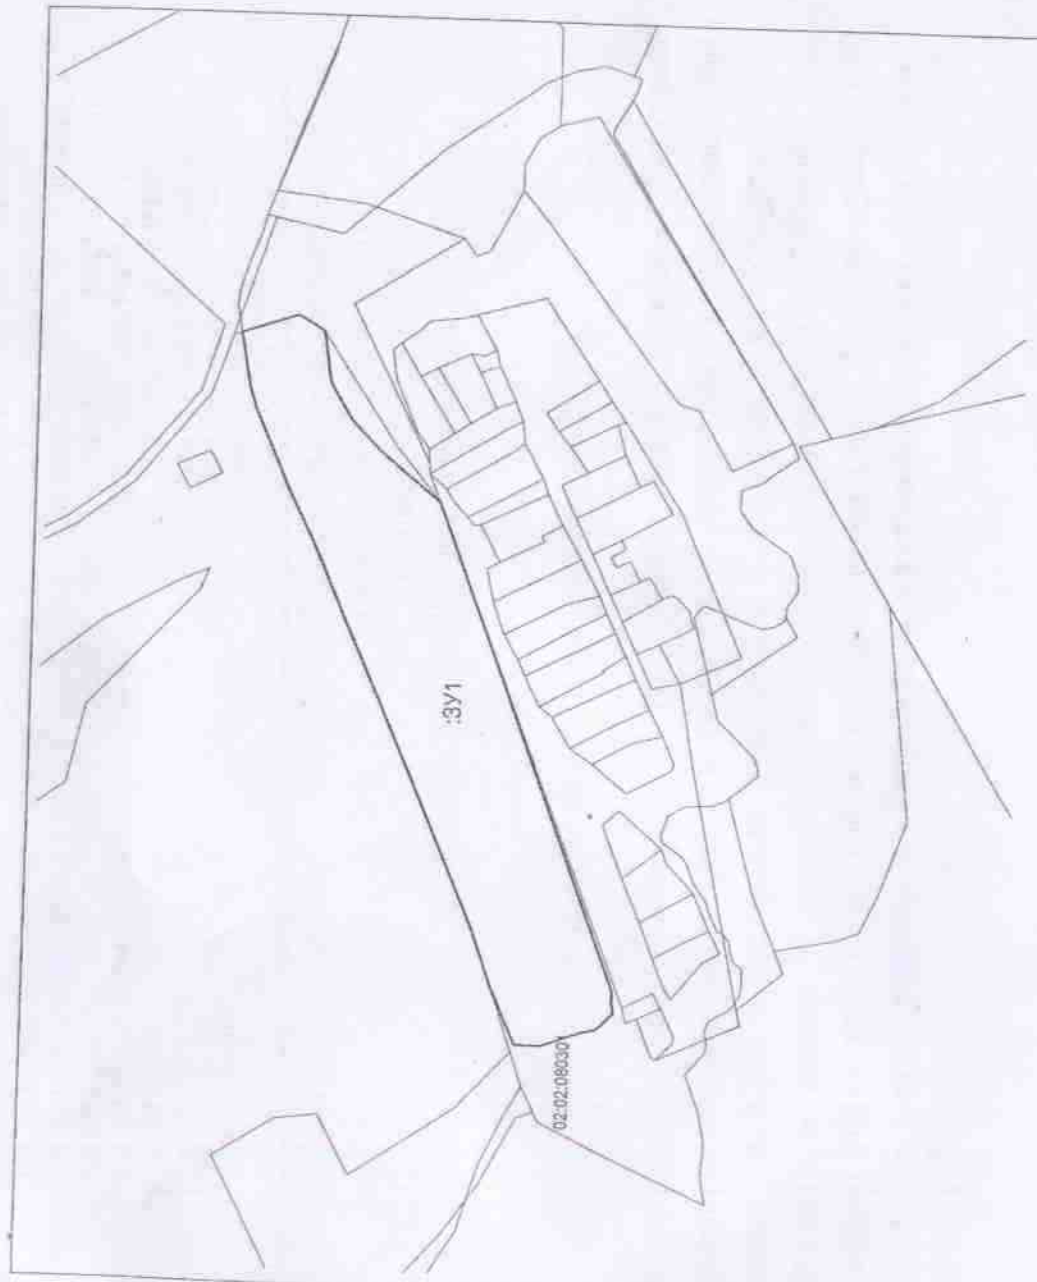

:ЗУ1

02.02.08030

Масштаб 1: 500

Условные обозначения: — граница земельного участка, установленная при
проведении кадастровых работ